


OPPRISS REKKVERK
1:100

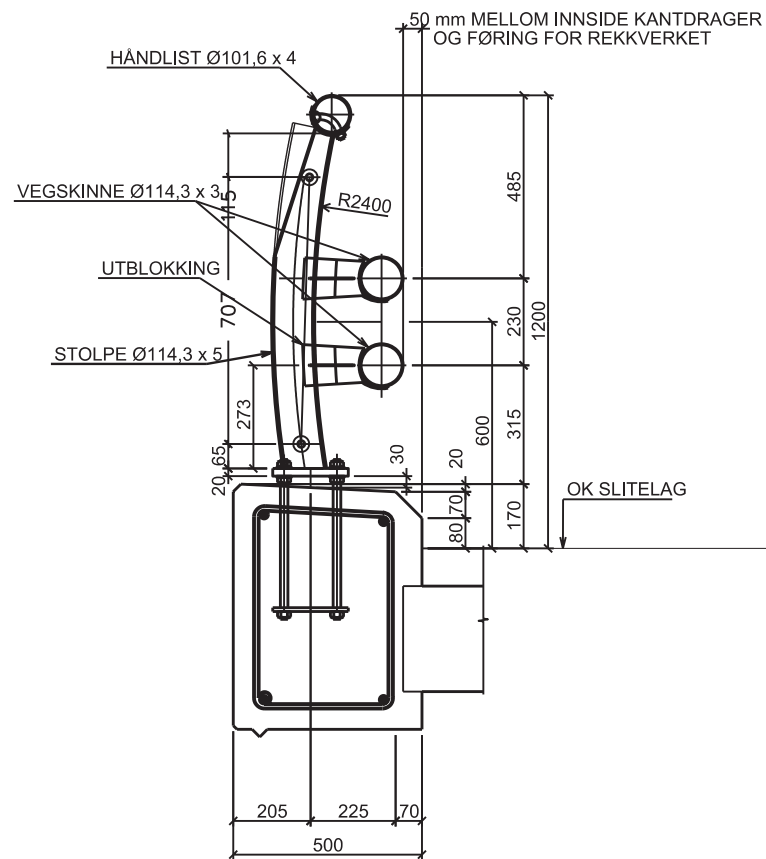

SNITT I REKKVERK NORSK KANTBJELKE
STOLPE MED FOTPLATE
1:10

FORKLARINGER:

ANVISNINGER:

1. MATERIALER OG UTFØRELSE IHT. HÅNDBOK R762 PROSESSKODEN 2
2. STÅLSORT I HÅNDLIST, FØRINGSSKINNE OG STOLPER S355J2H IHT. NS-EN 10219
3. STÅLSORT I FOTPLATE OG INNFESTINGSPLATER FOR HÅNDLIST OG FØRINGSSKINNE S355J2-N IHT. NS-EN 10025-2
4. STÅLSORT FOR UTBLOKKINGSELEMENT S235 J0 IHT. NS-EN 10025-2
5. STÅLSORT FOR ØVRIG MIN S235 J0 IHT. NS-EN 10025-2
6. BOLTER FOR FESTE AV HÅNDLIST M20-8 8
7. BOLTER FOR SKJØTING AV HÅNDLIST OG FØRINGSSKINNE M20-8 8
8. BOLTER FOR ØVRIGE INNFESTINGER M16-8 8
MATERIALKVALITET PÅ GJENGESTENGER, UNDERLAGSSKIVER OG MUTTERE FOR INNFESTING TIL KANTDRAGER,
9. SE PROSESSKODENS PROSESS 87.2. REKKVERKET SKAL VARMFORSINKES IHT. NS-EN ISO 1461: 1999 KLASSE B

HENVISNINGER:



Tegningsnummer	Revisjon
OPP-K01	-

Detle dokumentet er utarbeidet av Norconsult AS som del av det oppdraget som fremgår nedenfor. Opphavsretten tilhører Norconsult AS. Dokumentet må bare benyttes til det formål som oppdragsavtalen beskriver, og må ikke kopieres eller gjøres tilgjengelig på annen måte eller i større utstrækning enn formålet tilsier.


OPPLAND STÅL AS Målestokk gjelder for AT formatt
SOM VIST

FLEXSAFE
STYRKEKLASSE H2
OVERSIKT

oppdrag - X:\nor\oppdrag\Sandvika\5114664\5114664\DAK\Byggeteknikk\Arkiv\OPP-K01\OPP-K01 S01 - pæll - 1c.02.18 - 1c.01.17 -Mod. Ark - Ref. Model. Oppland rekkverket.dgn.BESTEMMELSE.dgn

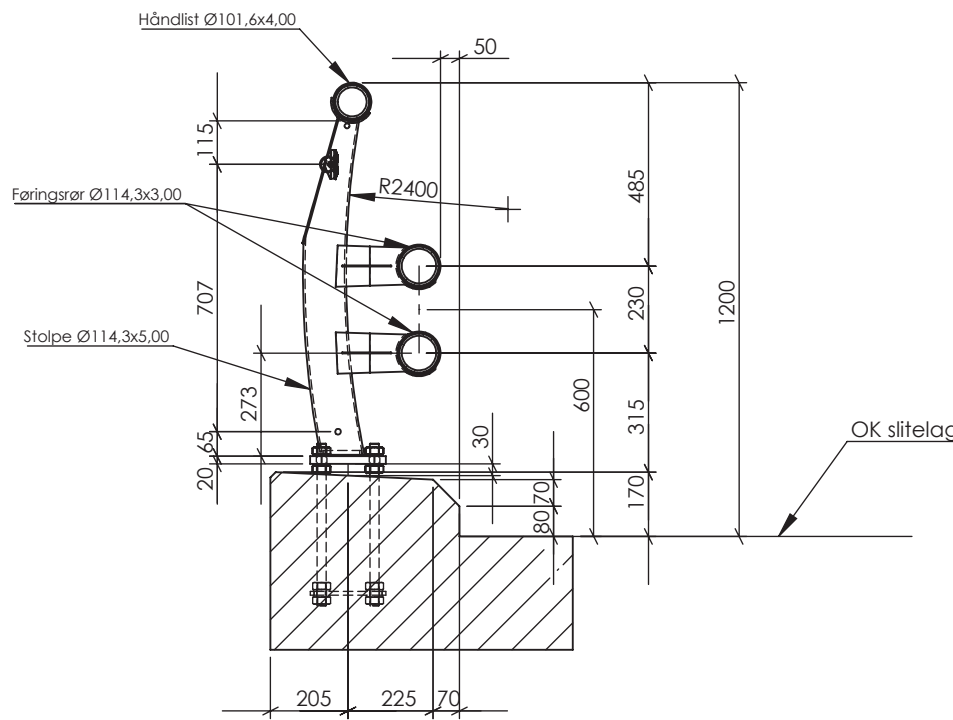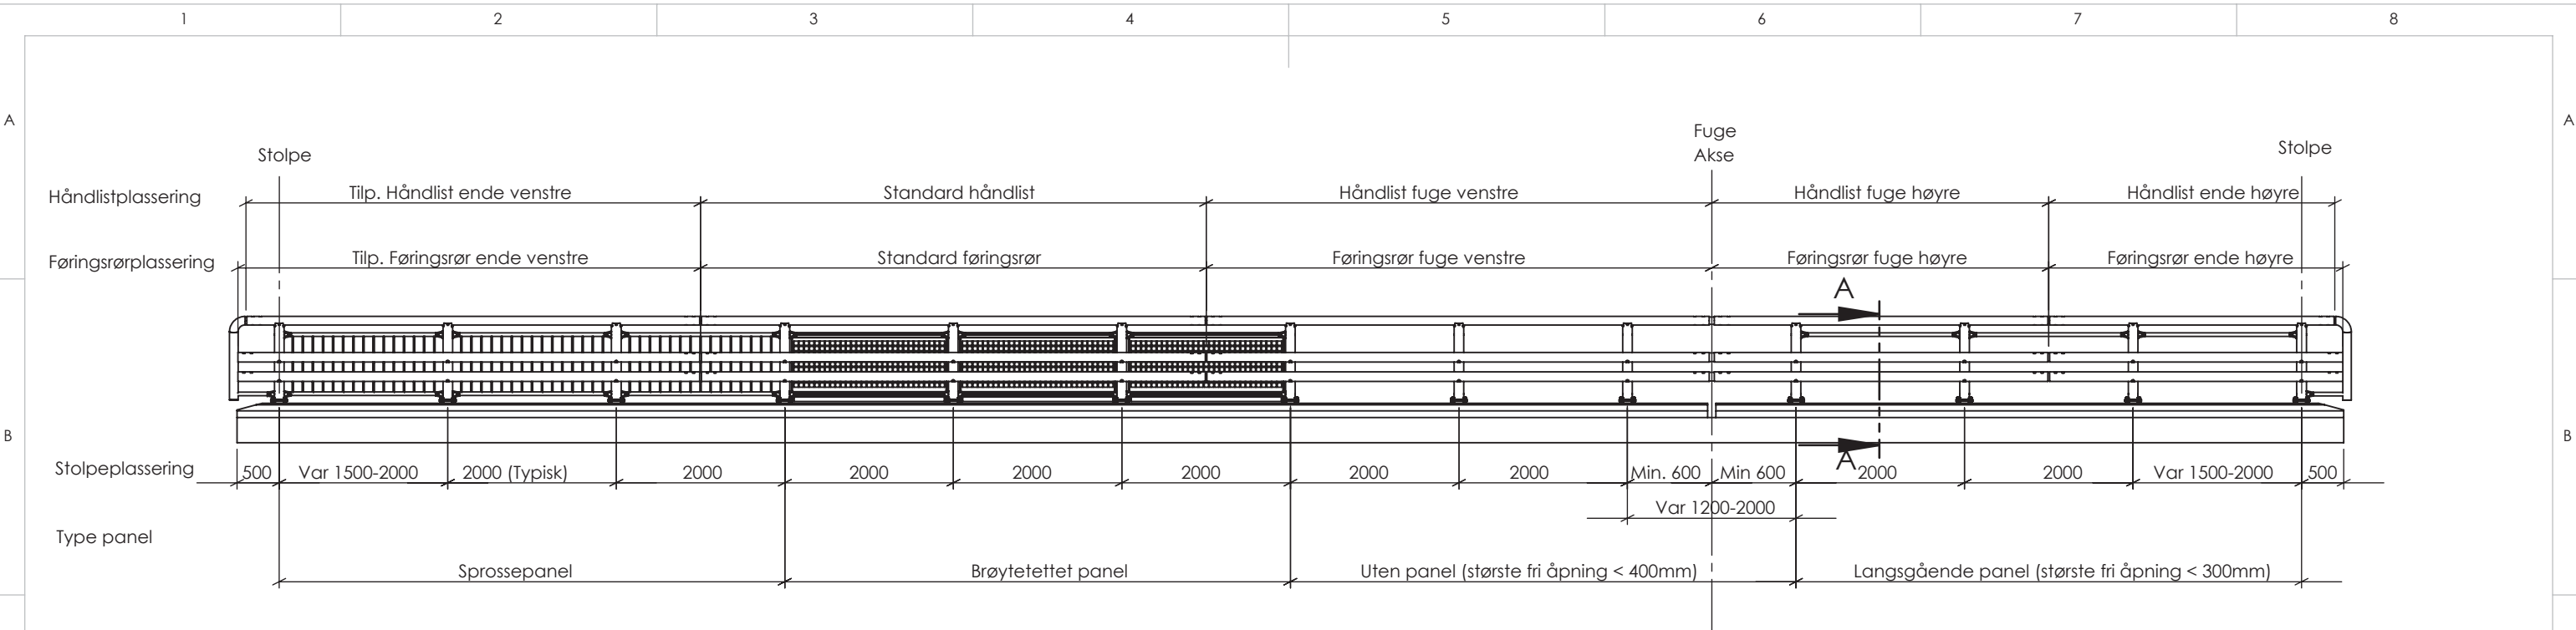

SECTION A-A
SCALE 1 : 20

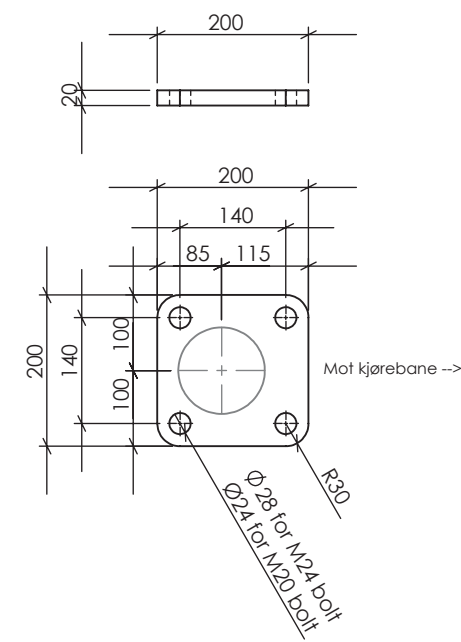

FOTPLATE
SCALE 1:10

Merknader:

- FlexSafe brurekkverk montert på standard Norsk kantdrager bredde 500mm
- Rekkverkshøyde 1,2M
- Stolpe med fotplate

Gjeldende standarder og prosedyrer:

- EN 1317-5
- Håndbok V161 brurekkverk
- Håndbok R762 Prosesskode 2
- NS-EN 1090-2

Sveiseplan:

WPS:

Utførelse og kontroll: NS-EN 1090-2

Kontrollomgang: Etter gjeldende kontrollplan

Utførelsesklasse: 2

Toleranseklasse: 1

Sveising: NS-EN 5817 Klasse: C

NDT: - 100% visuell kontroll


Etter gjeldende kontrollplan

Varmforzinking EN ISO 1461 / HB-R762, tabell 85.342-1

Klasse: B

Pulverlakkering

Fargekode: N/A

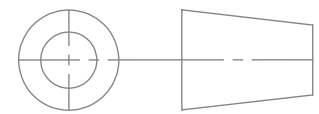

Prosjekt: FlexSafe

Opprettet dato: onsdag 21. februar 2018 11.55.17

Sist lagret: torsdag 21. november 2019 06.34.20

Tegnings tittel: FlexSafe brurekkverk H2 / W2, høyde 1,2M på kantdrager Paneloversikt

Oppland stål

Tegner: **KRHK** Kontrollert av: **SB**

Str **A3** Tegnings nr: **FSB.K01.011**

Målestokk: 1:75 Vekt: ARK 1 / 1

Denne tegningen er Oppland Stål AS eiendom, og må ikke benyttes eller kopieres uten vårt samrtykke