


OPPRISS REKKVERK
1:100

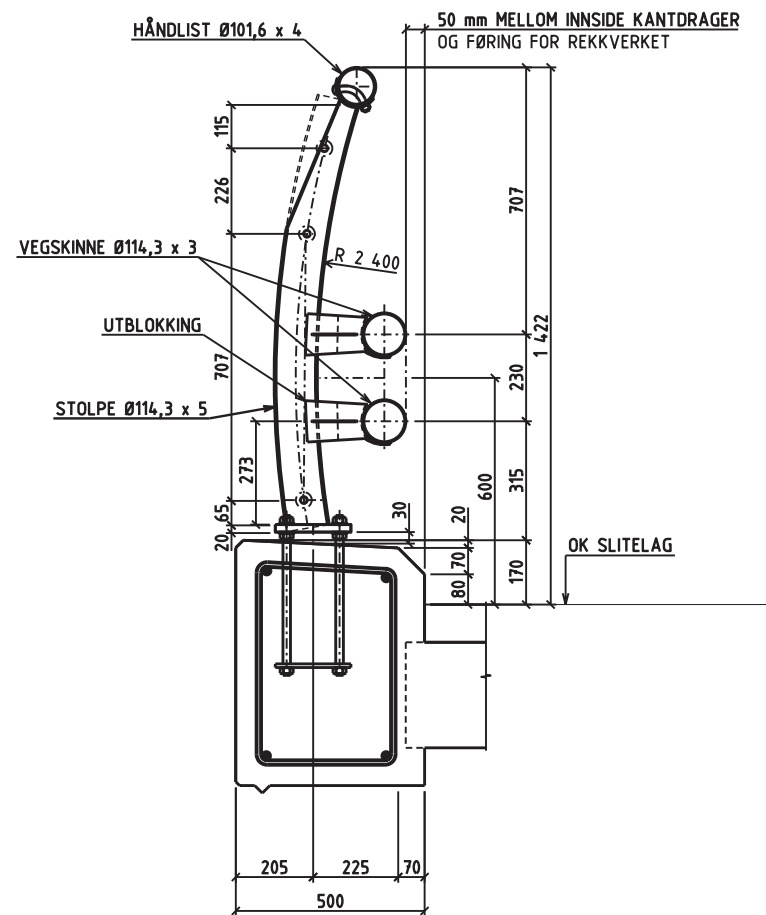

SNITT I REKKVERK NORSK KANTBJELKE
STOLPE MED FOTPLATE
1:10

FORKLARINGER:

ANVISNINGER:

- MATERIALER OG UTFØRELSE IHT. HÅNDBOK R762 PROSESSKODEN 2
- STÅLSORT I HÅNDLIST, FØRINGSSKINNE OG STOLPER S355J2H IHT. NS-EN 10219
- STÅLSORT I FOTPLATE OG INNFESTINGSPLATER FOR HÅNDLIST OG FØRINGSSKINNE S355J2-N IHT. NS-EN 10025-2
- STÅLSORT FOR UTBLOKKINGSELEMENT S235 J0 IHT. NS-EN 10025-2
- STÅLSORT FOR ØVRIG MIN S235 J0 IHT. NS-EN 10025-2
- BOLTER FOR FESTE AV HÅNDLIST M20-8 8
- BOLTER FOR SKJØTING AV HÅNDLIST OG FØRINGSSKINNE M20-8 8
- BOLTER FOR ØVRIGE INNFESTINGER M16-8 8
- MATERIALKVALITET PÅ GJENGESTENGER, UNDERLAGSSKIVER OG MUTTERE FOR INNFESTING TIL KANTDRAGER,
- SE PROSESSKODENS PROSESS 87.2. REKKVERKET SKAL VARMFORSINKES IHT. NS-EN ISO 1461: 1999 KLASSE B

HENVISNINGER:




Tegningsnummer	Revisjon
OPP-K20	-

Dette dokumentet er utarbeidet av Norconsult AS som del av det oppdraget som fremgår nedenfor. Opphavretten tilhører Norconsult AS. Dokumentet må bare benyttes til det formål som oppdragsavtalen beskriver, og må ikke kopieres eller gjøres tilgjengelig på annen måte eller i større utstrækning enn formålet tilsier.

OPPLAND STÅL AS Målestokk gjelder for A1 format
SOM VIST

FLEXSAFE
STYRKEKLASSE H2 - 1,4m
OVERSIKT

Norconsult	Oppdragsnummer 5114664	Tegningsnummer OPP-K20	Revisjon -
-------------------	---------------------------	---------------------------	---------------

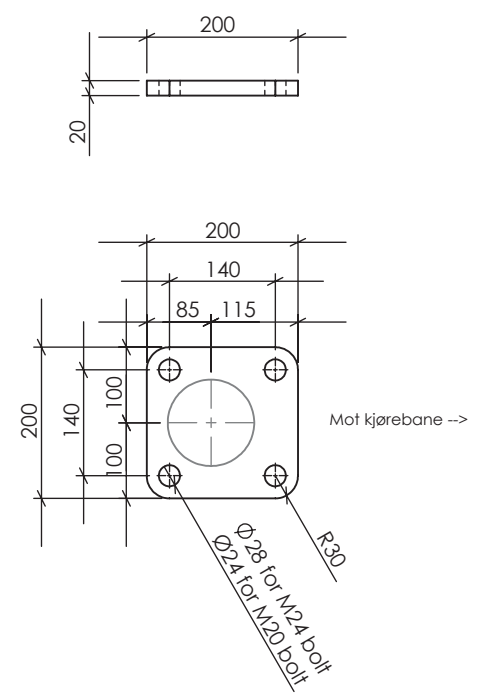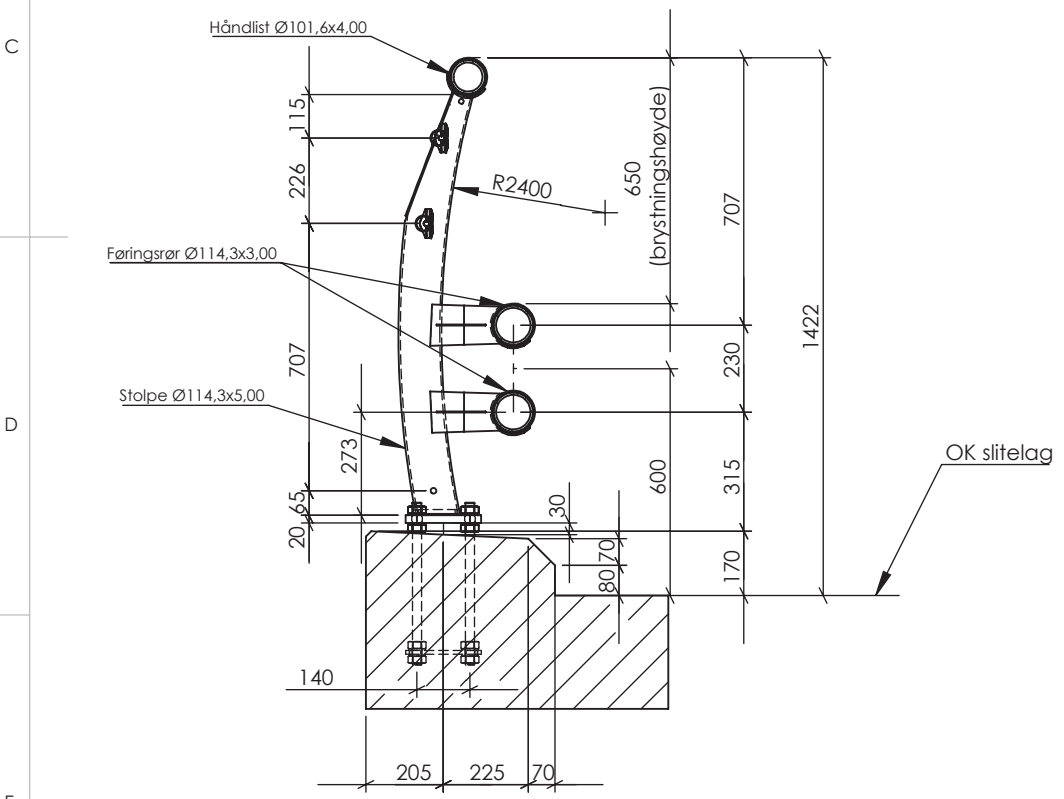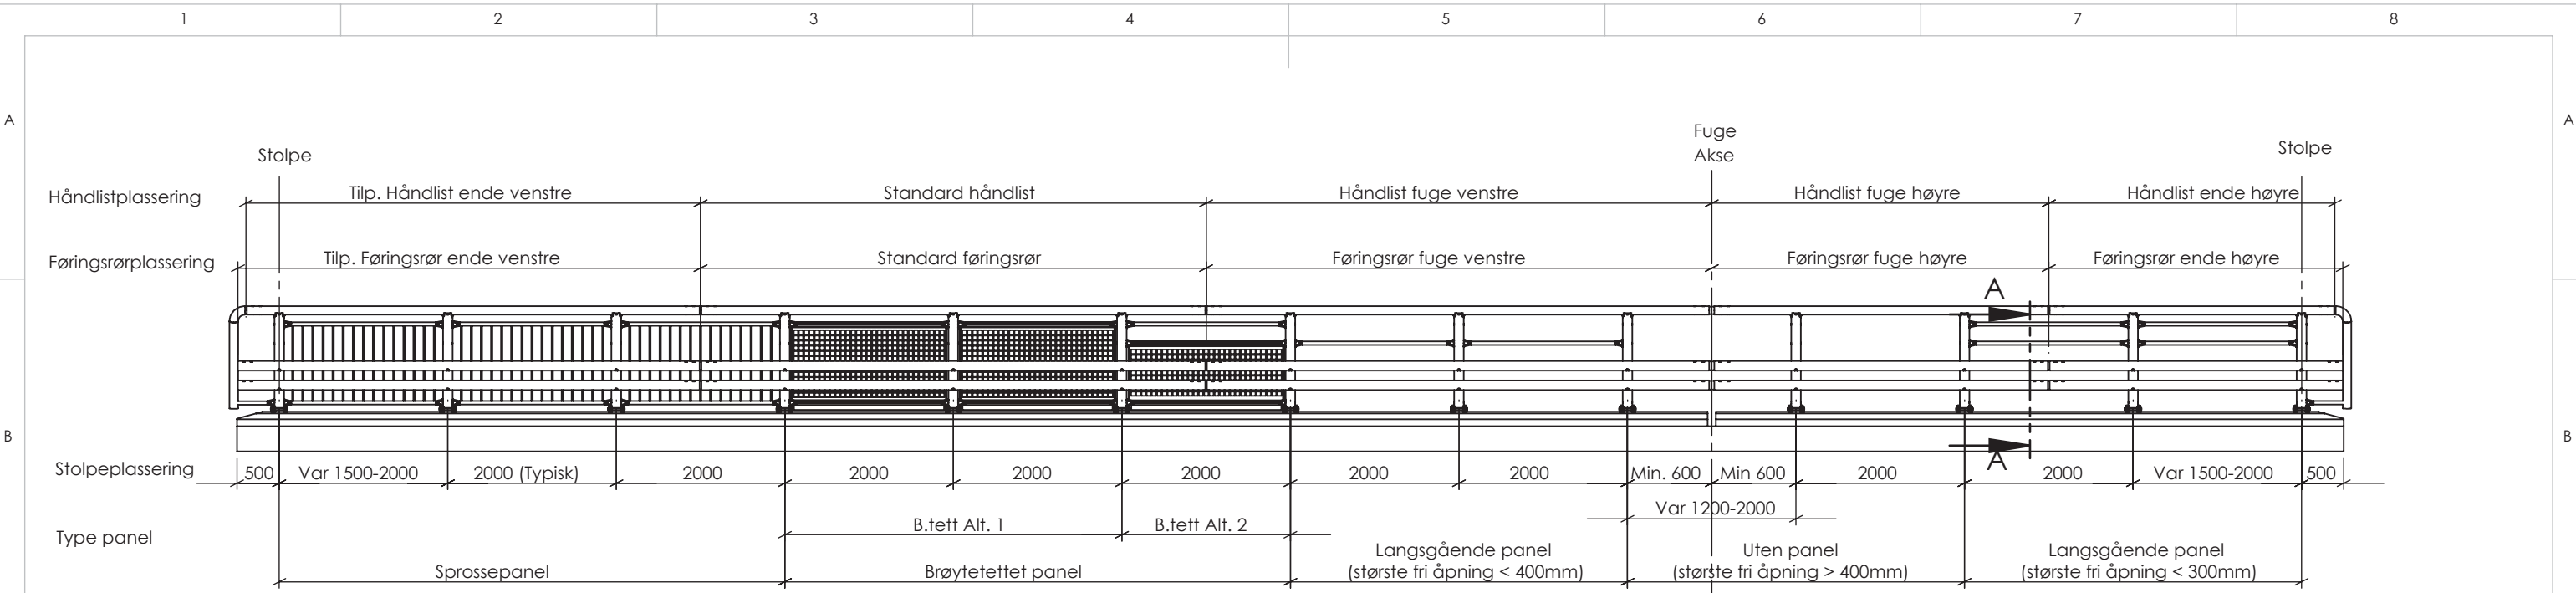

SECTION A-A
SCALE 1 : 20

FOTPLATE
SCALE 1:10

Merknader:
 - FlexSafe brurekkverk montert på standard Norsk kantdrager bredde 500mm
 - Rekkverkshøyde 1,4M
 - Stolpe med fotplate


Gjeldende standarder og prosedyrer:
 - EN 1317-5
 - Håndbok V161 brurekkverk
 - Håndbok R762 Prosesskode 2
 - NS-EN 1090-2

Sveiseplan:
 WPS:

Utførelse og kontroll:	NS-EN 1090-2
Kontrollomgang:	Etter gjeldende kontrollplan
Utførelsesklasse:	2
Toleranseklasse:	1
Sveising	NS-EN 5817 Klasse: C
NDT	- 100% visuell kontroll Etter gjeldende kontrollplan

Varmforzinking EN ISO 1461 / HB-R762, tabell 85.342-1
 Klasse: B

Pulverlakkering
 Fargekode: N/A

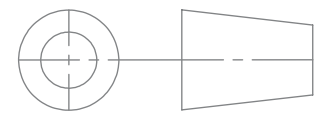

Prosjekt:
FlexSafe
 Opprettet dato:
 onsdag 21. februar 2018 11.55.17
 Sist lagret:
 torsdag 21. november 2019 06.38.23
 Tegnings tittel:
 FlexSafe brurekkverk
 H2 / W2, høyde 1,4M på kantdrager
 Paneloversikt



Tegner: **KRHK** Kontrollert av: **SB**
 Str **A3** Tegnings nr: **FSB.K20.011**
 Målestokk: 1:75 Vekt: ARK 1 / 1

Denne tegningen er Oppland Stål AS eiendom, og må ikke benyttes eller kopieres uten vårt samrntykke