



OPPRISS  
1:50

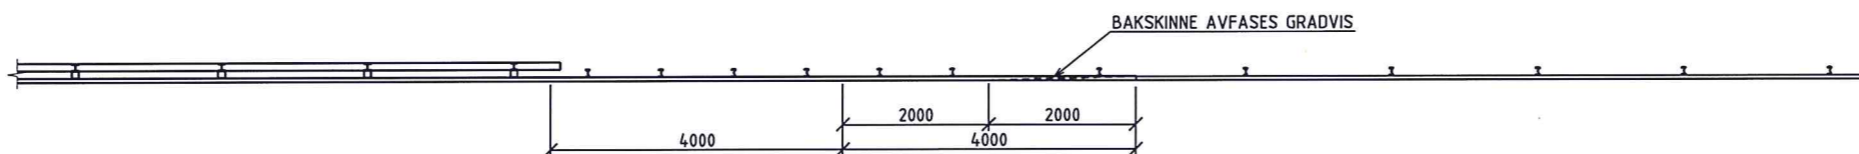


PLAN  
1:50


50 mm MELLOM INNSIDE KANTDRAGER  
OG FØRING FOR REKKVERKET

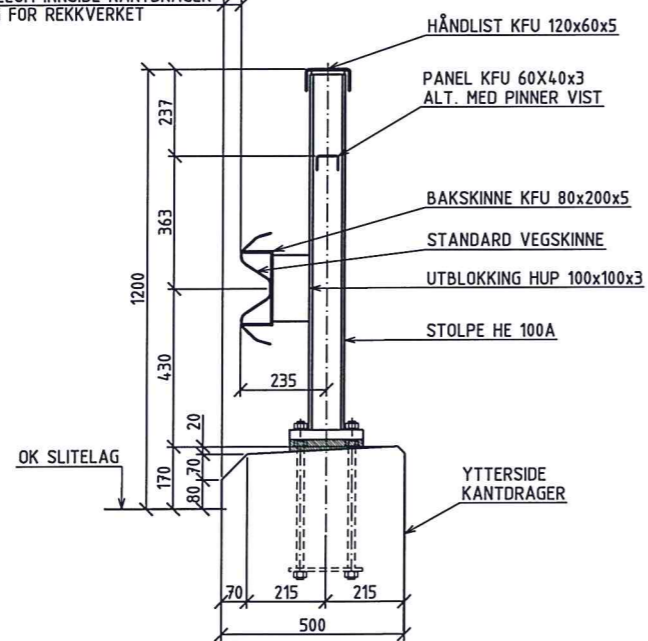

SNITT A-A  
1:10

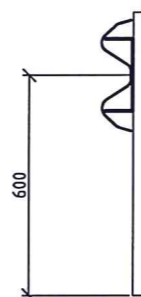

SNITT B-B  
1:10

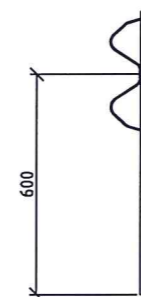

SNITT C-C  
1:10

Revisjon	Revisjonen gjelder	Utarb	Kontr	Godkjent	Rev. dato
		Tegningsdato	15/12 2008		
		Bestiller			
		Prosjekt for			
		Prosjekt av	Vegdirektoratet		
		Prosjektnummer	-		
		PRIS-nummer			
		Arkivreferanse			
		Byggenummer			
		Målestokk Alt	SDM VIST		
Utarbeidet av	Kontraktert av	Godkjent av	Konsulentfirma	Tegningsnummer /	revisjonsbokstaver
olavgr	egilha			SVV1-K12	