




SECTION A-A  
SCALE 1 : 20

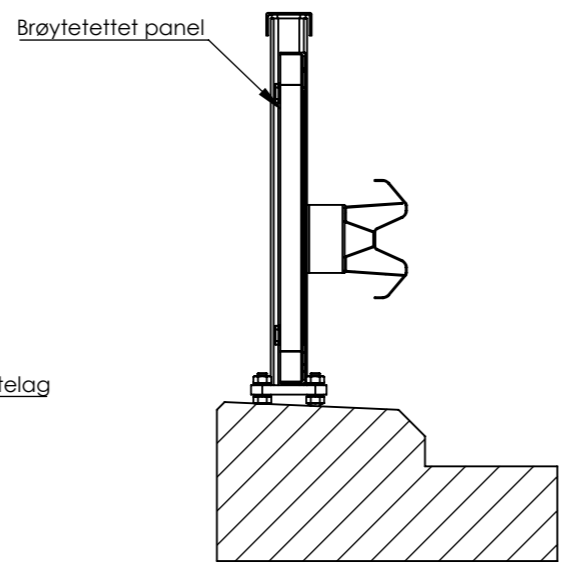

SECTION B-B  
SCALE 1 : 20

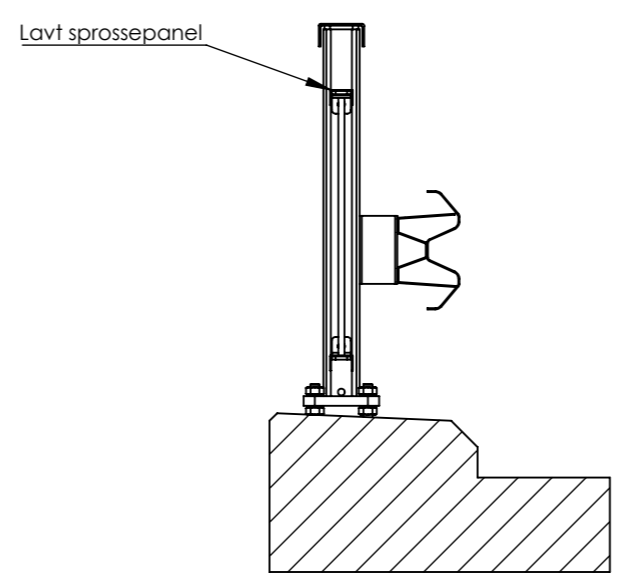

SECTION C-C  
SCALE 1 : 20

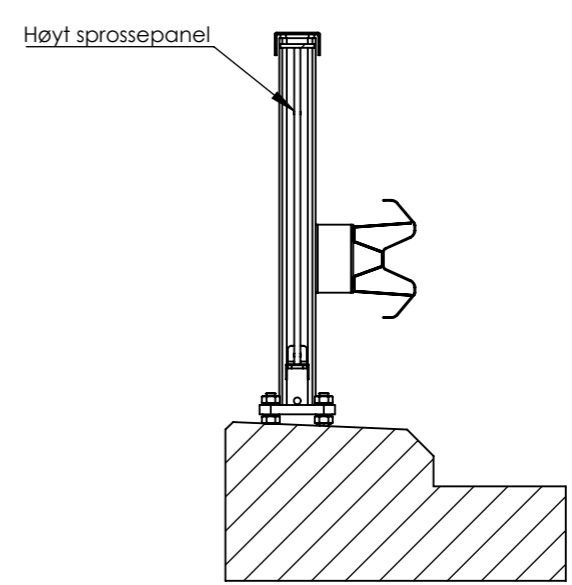

SECTION D-D  
SCALE 1 : 20

**Merknader:**

- Brurekkverk Oppland SVV2 montert på kantdrager
- H2 / W1
- Rekkverkshøyde 1,2M
- Stolpe med fotplate cccc140mm

**Gjeldende standarder og prosedyrer:**

- EN 1317-5
- Håndbok V161 brurekkverk
- Håndbok R762 Prosesskode 2
- NS-EN 1090-2

Sveiseplan:

WPS:

**Utførelse og kontroll:** EN1317-5 / R762 / NS-EN 1090-2

Kontrollomgang: Etter gjeldende kontrollplan

Utførelsesklasse: 2

Toleranseklasse: 1

Rengjøringsgrad: P1 i henhold til EN 8501-3

Sveising: NS-EN 5817 Klasse: C


NDT: Etter gjeldende kontrollplan - 100% visuell kontroll

Varmforzinking EN ISO 1461 / HB-R762, tabell 85.342-1

Klasse: B

Pulverlakkering

Fargekode: N/A

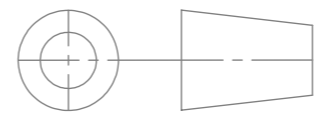

**Prosjekt:** Oppland SVV2

Opprettet dato: onsdag 16. september 2020 10.46.12

Sist lagret: søndag 17. januar 2021 15.39.10

Tegnings tittel: Oppland SVV2 brurekkverk H2 / W1 høyde 1,2M på kantdrager

Oversikt

**Oppland stål**

Tegner: **KRHK** Kontrollert av: **SB**

Str **A3** Tegnings nr: SVV2.K01.011

Målestokk: 1:75 Vekt: ARK 1 / 1

Denne tegningen er Oppland Stål AS eiendom, og må ikke benyttes eller kopieres uten vårt samrmttykke